


Historische Modellbahnausstellung 2019

12.10.2019 – 13.10.2019

GHO Klassenräume EG

Maßstab = 1:100
(Stand 08.09.2019)

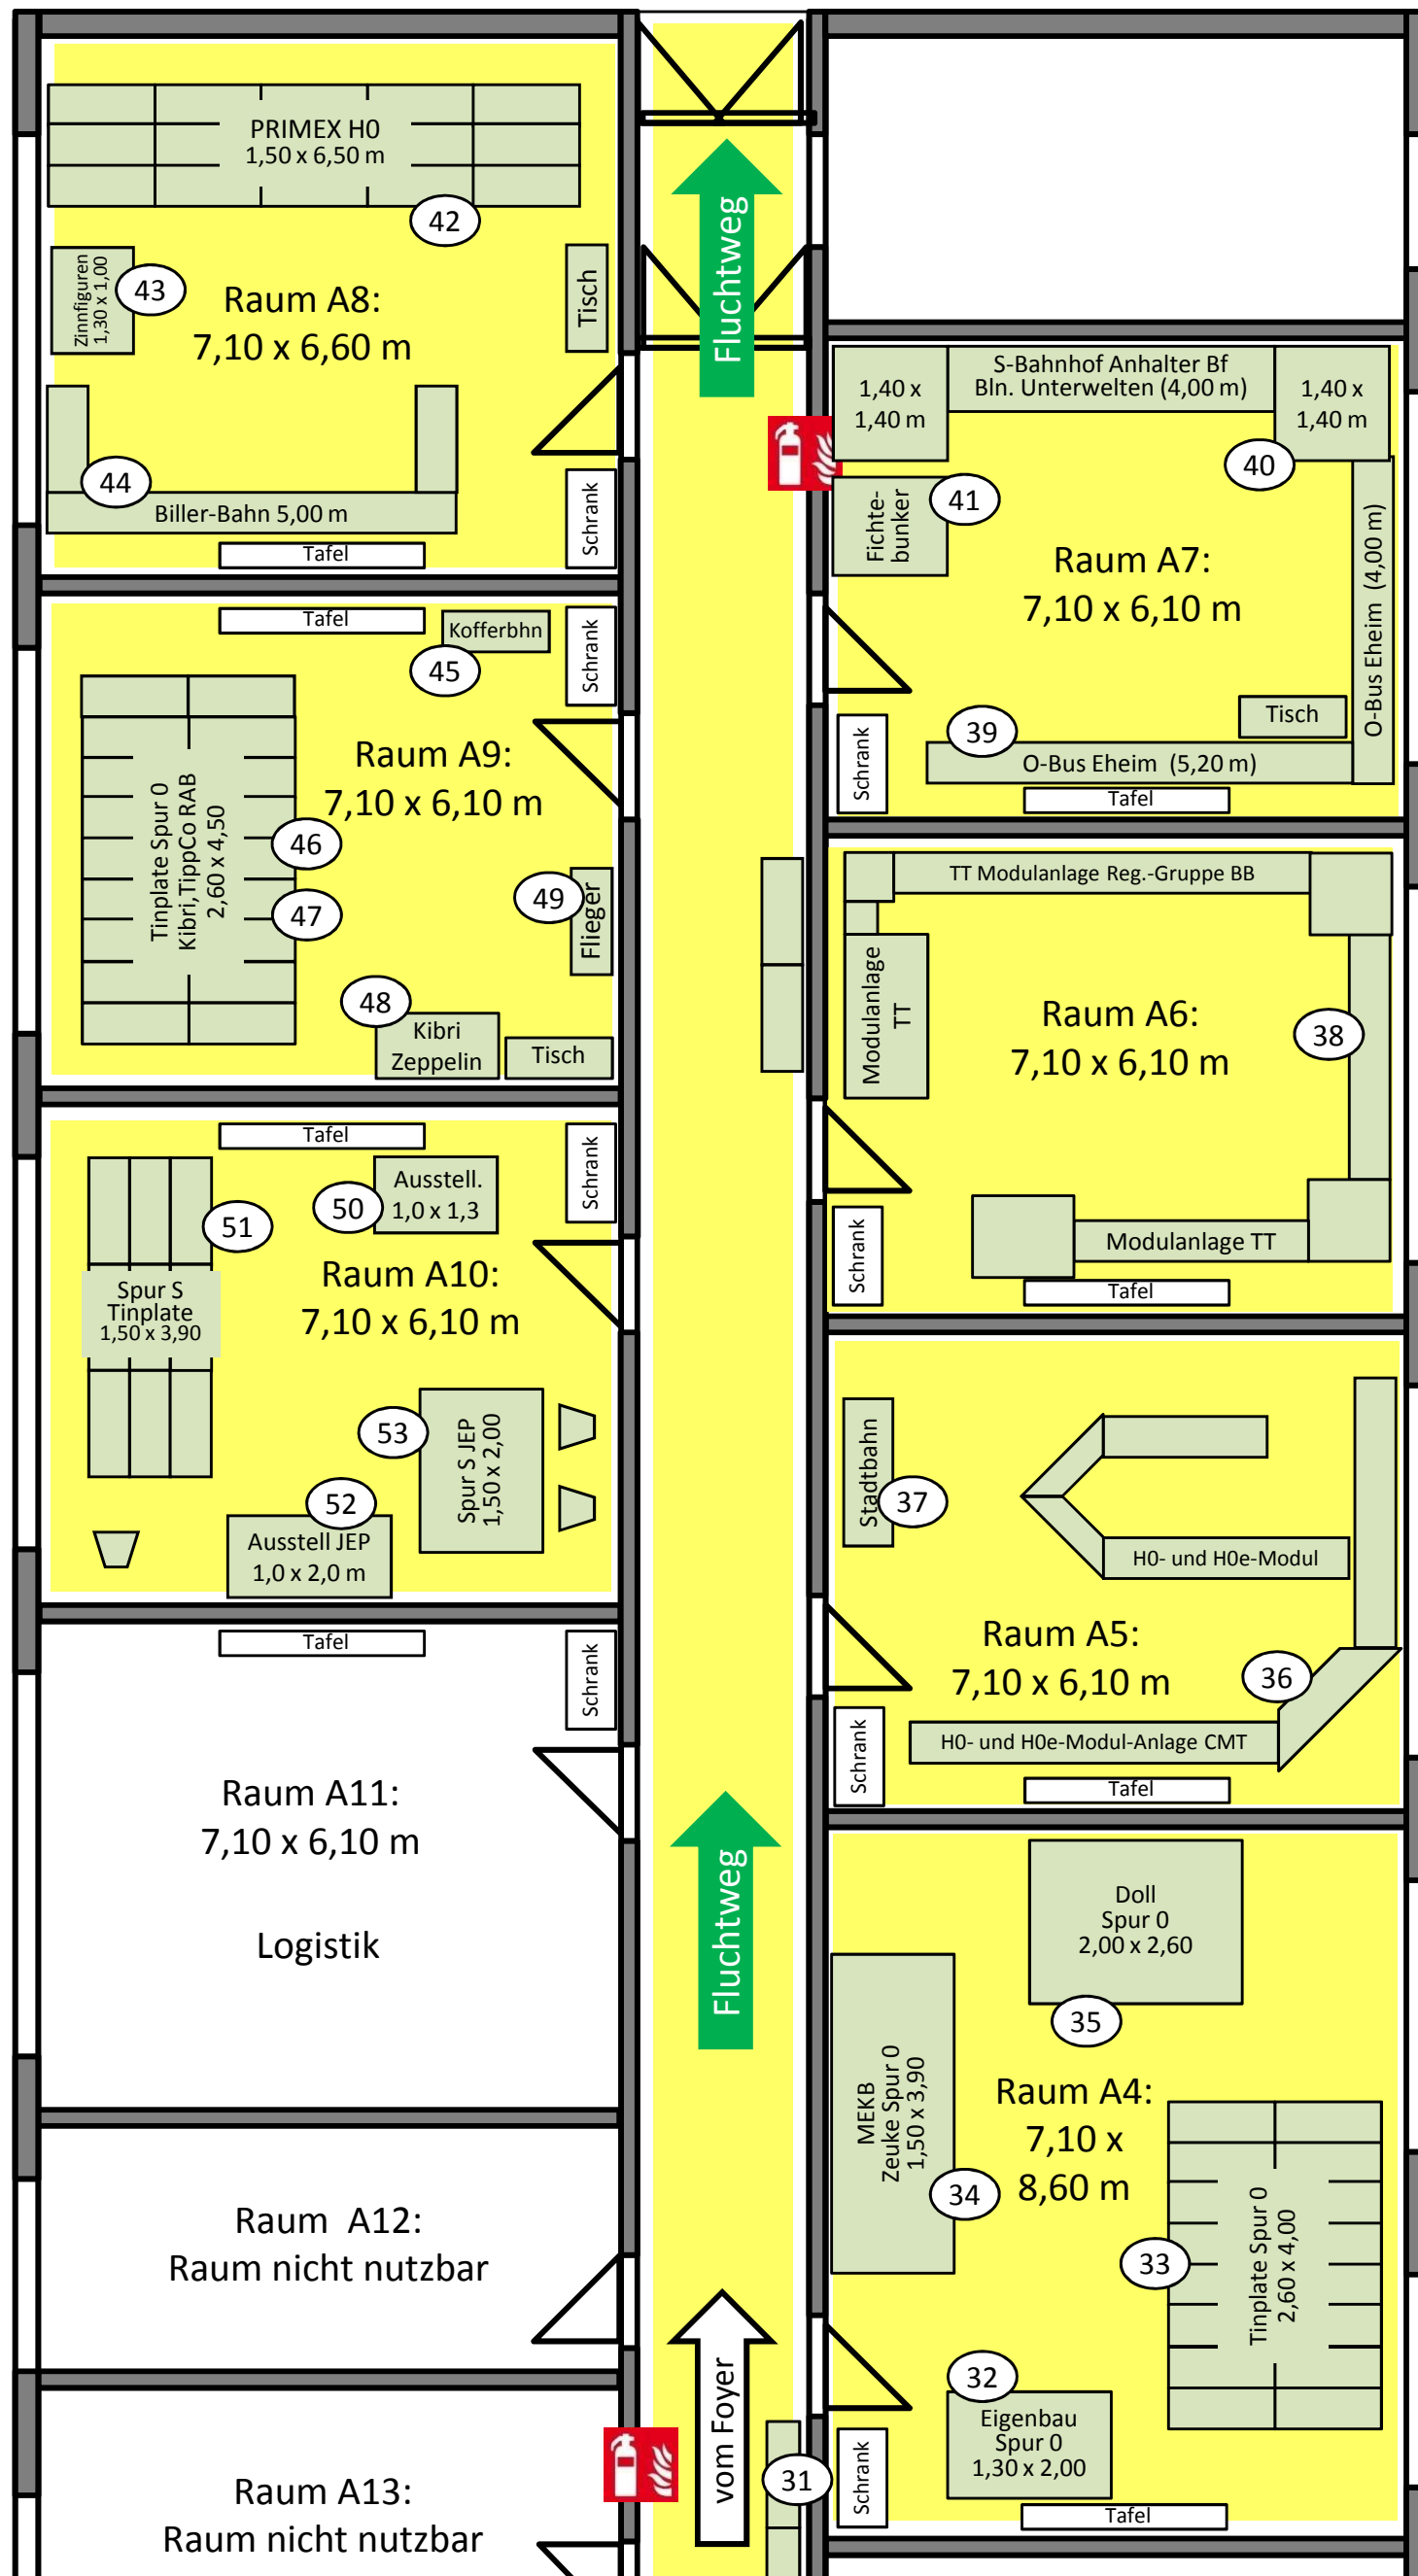

Legende

Verkehrsweg

Fluchtweg

Tür im Notfall zu öffnen
Wege nicht zustellen

Feuerlöscher

Stromanschluss